


10

10

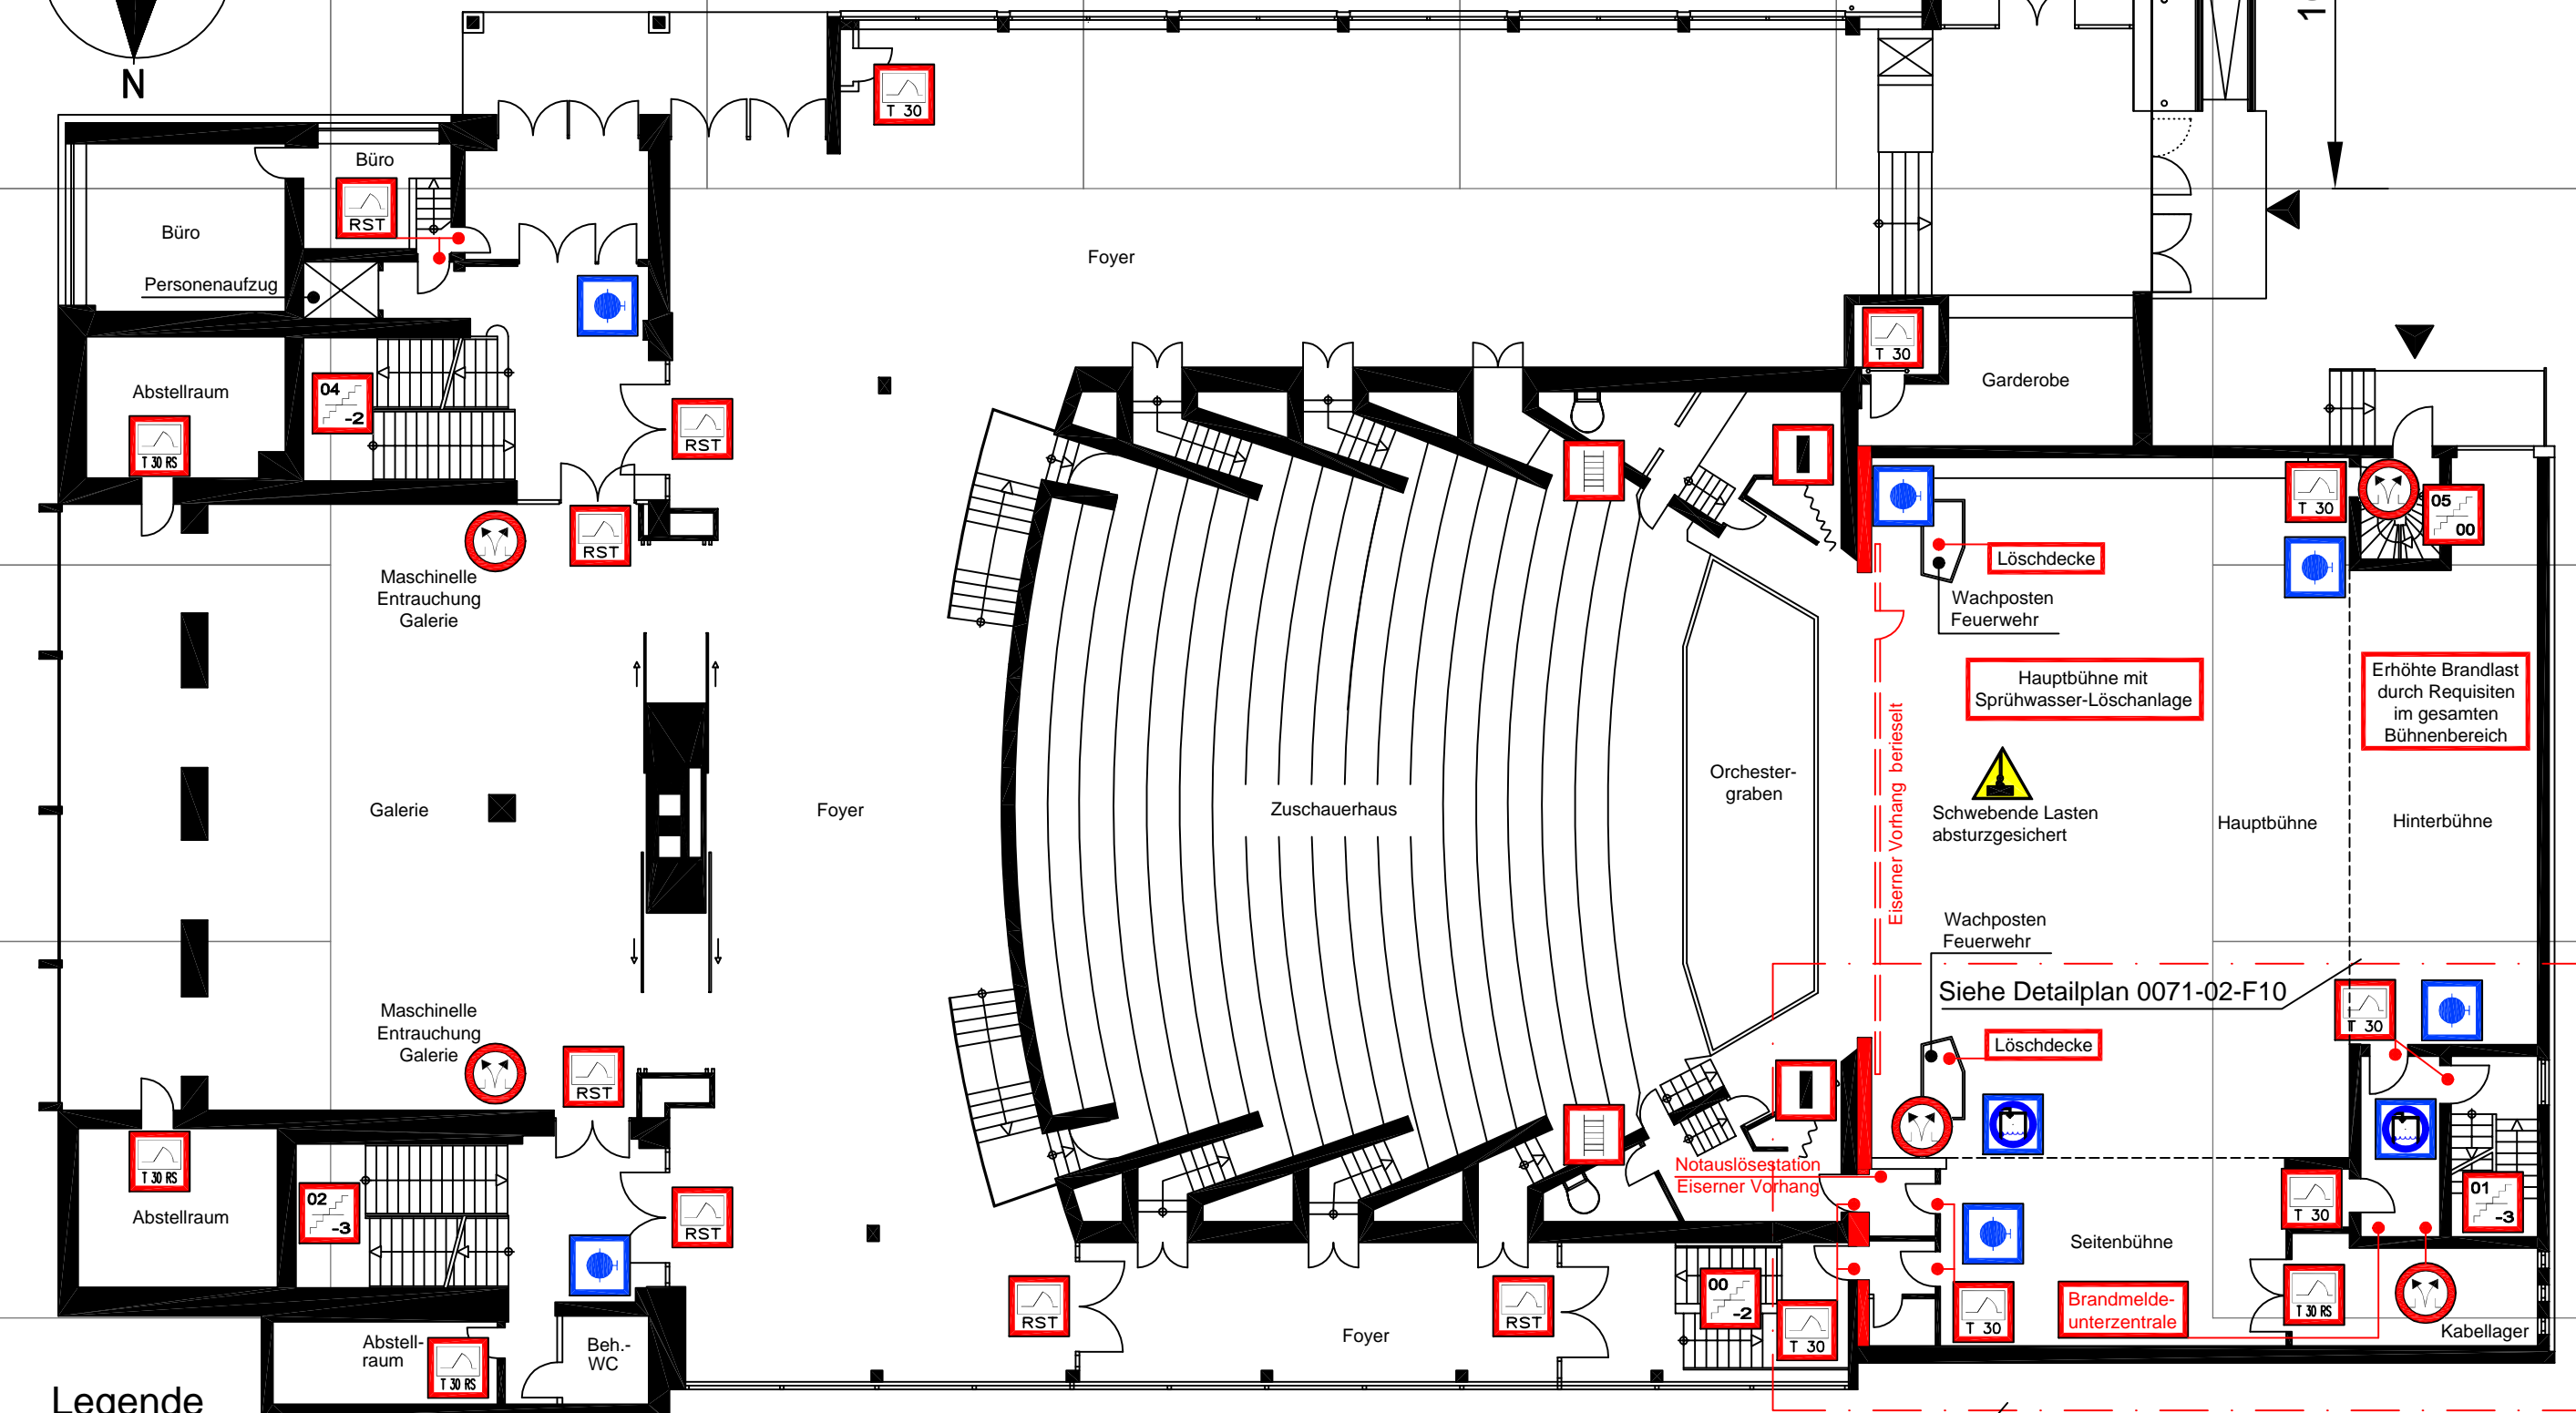

Legende

- Brandschutztür
- Brandschutztür Rauchschtür
- Rauchschtür
- NRA Bedienstelle
- Sprühwasser-Löschanlage
- Wandhydrant
- Brandschutzwand
- Dachaufstiegsleiter
- Schwebende Lasten
- Zugang

Siehe Detailplan 0071-02-F10

Parktheater	R 10 x 10
Ebene 00	Plan 9 von 17
Gebäude 1, 2 und 3	-3+E+5
0071-02-F09	Index 01
	September 2004
HausTec	
Planungsbüro für Technische Gebäudeausrüstung Haubergweg 1 - 58640 Iserlohn - Tel.: 02371-953255	