Aufstiegsleiter

Beleuchterbrücke über dem Zuschauersaal
+9,1 m über Bühnenebene
5,6 m Abstand zur Vorderkante Orchesterpodium
22x ETC SourceFour Profiler 750W, unterschiedliche Optiken

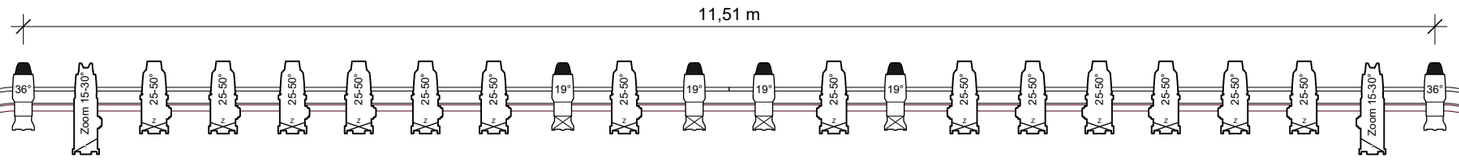

Orchesterpodium

Parktheater Iserlohn

M 1:50 bei DIN A3

Beleuchterbrücke Zuschauersaal/ Z-Brücke
Bestückung Z-Brücke

Südstraße
58644 Iserlohn

parktheater Iserlohn