


# Parktheater Iserlohn

## Abstandsplan mit Orchestergraben

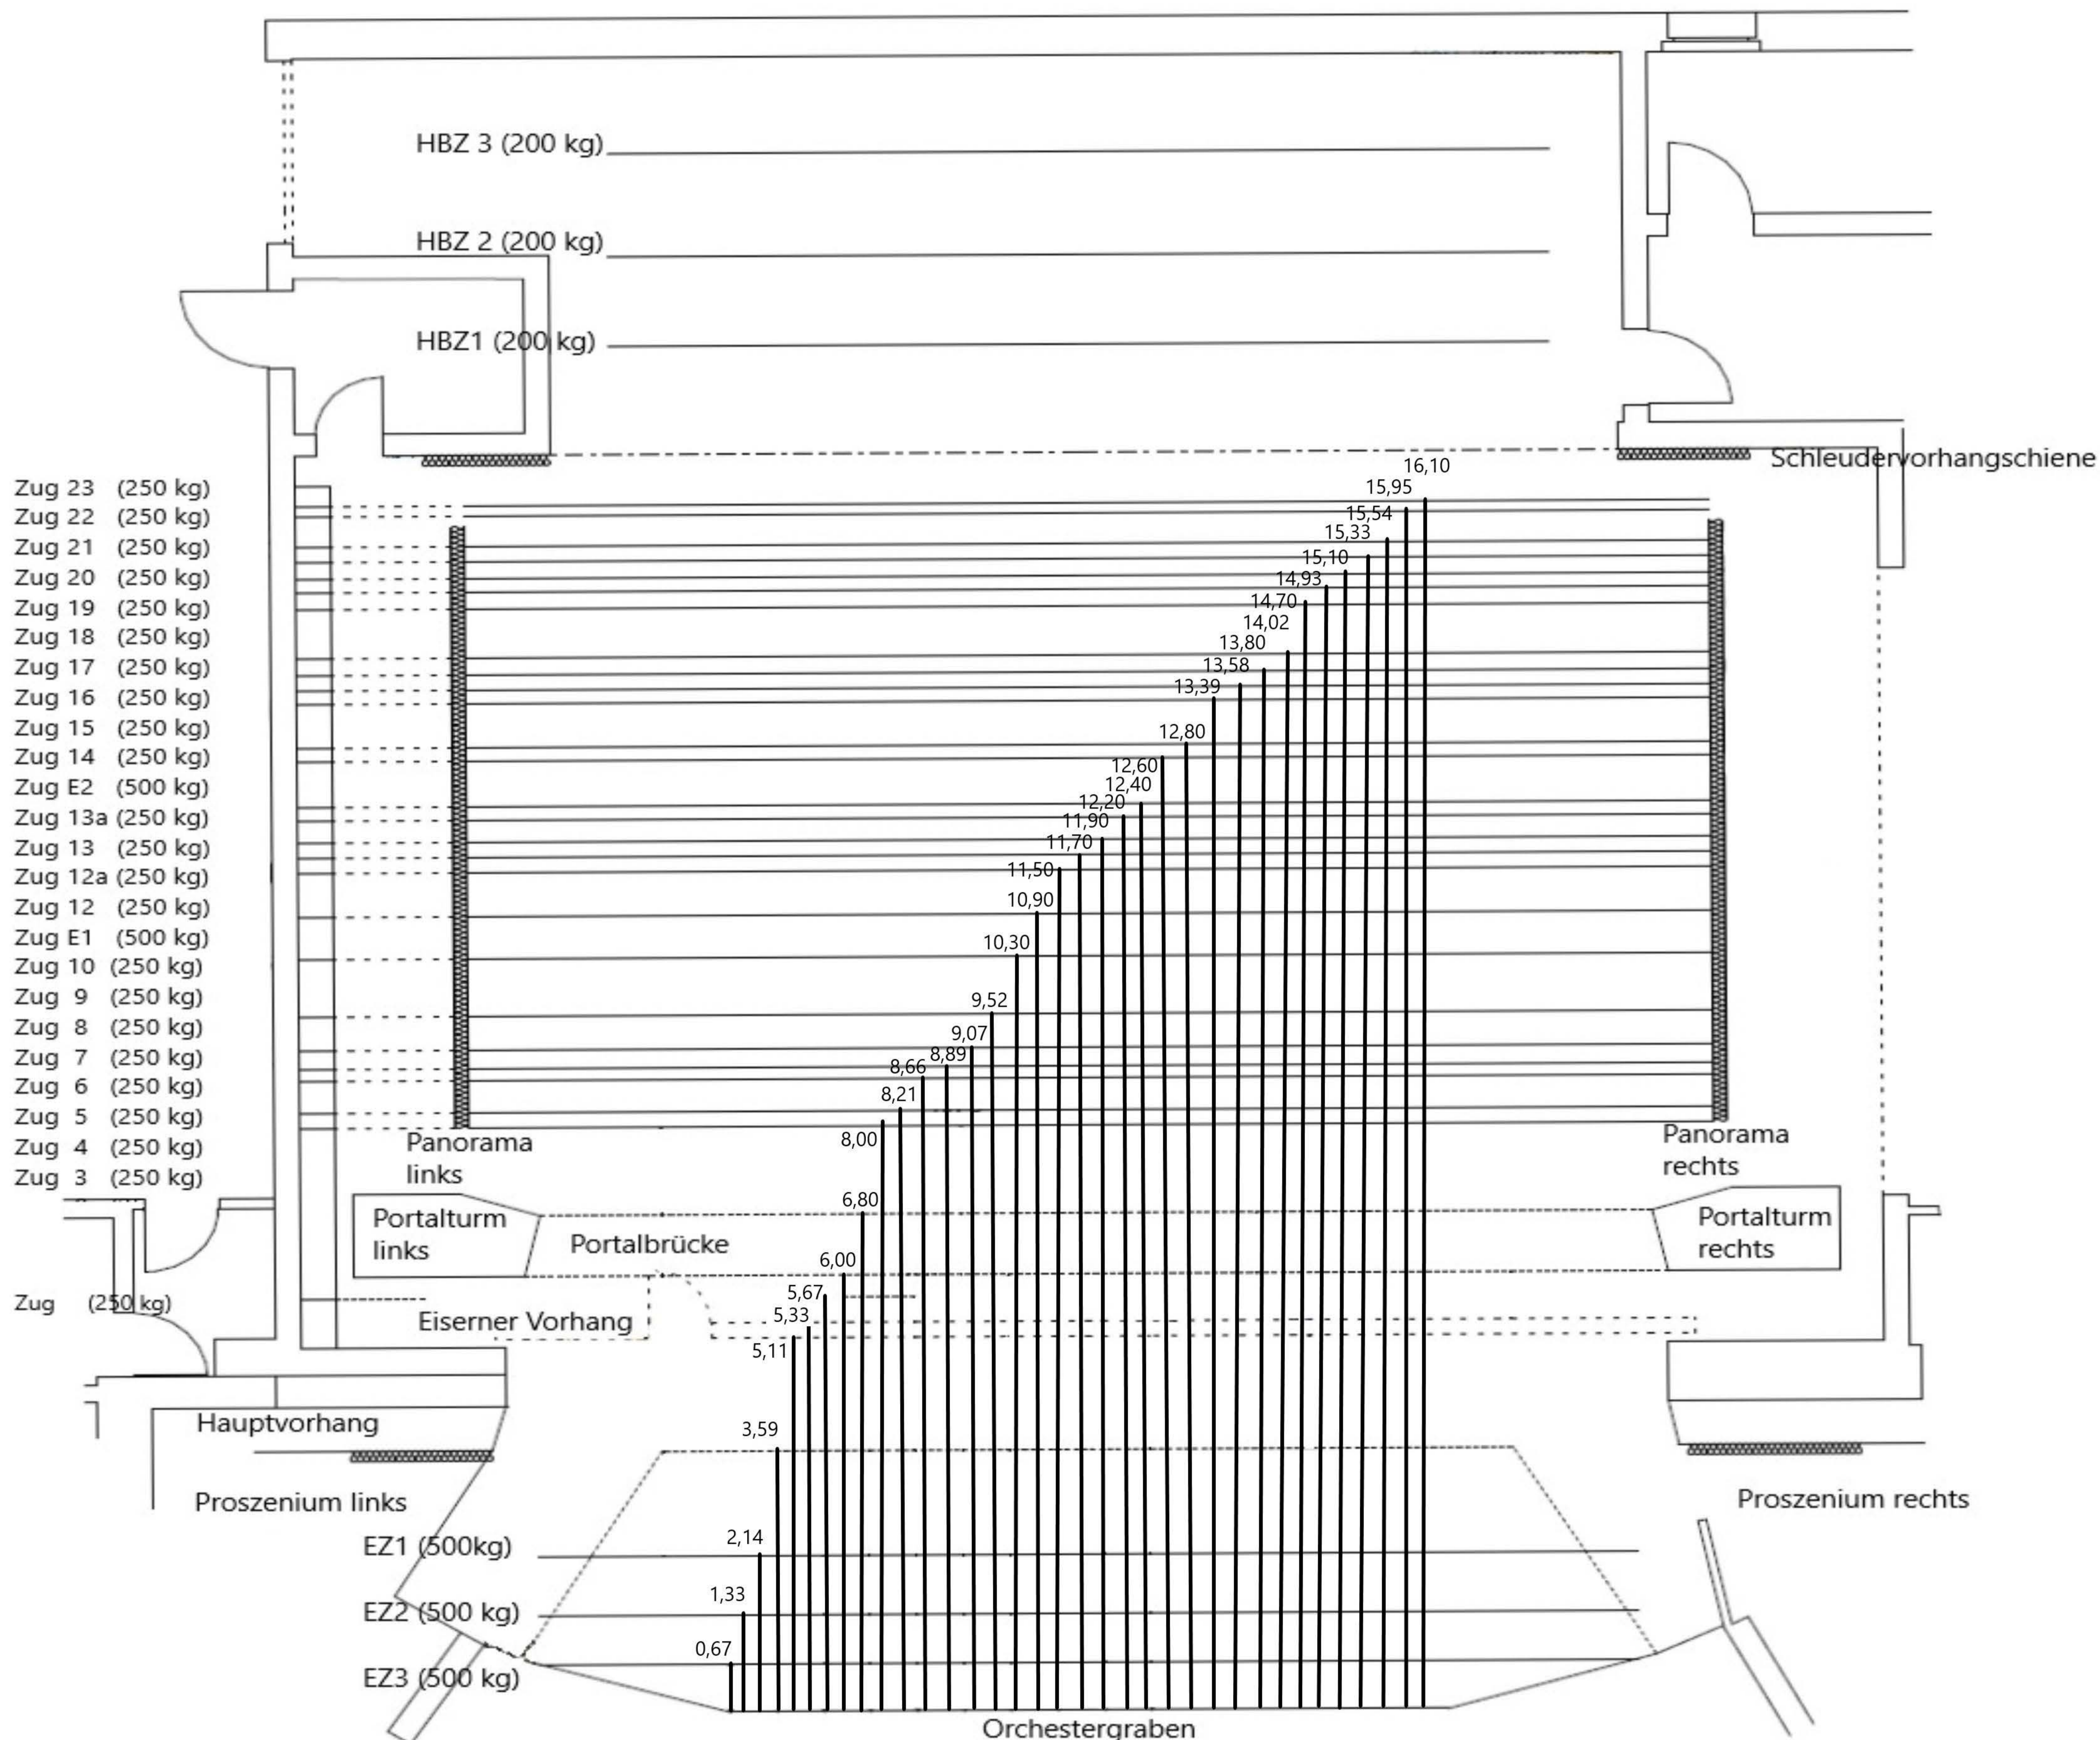

### Sonstige Daten:

Portalbrücke Höhe: max.6,60m  
 Bühnenhaus Höhe: 18m

Saalzug Höhe: 8,06m  
 Saalzug bis Bühnenkante ohne OG: 15,89m  
 Saalzug bis Bühnenkante mit OG: 11,30m

Hauptvorhang mit OG ab Bühnenkante: 3,59m  
 Hauptvorhang ohne OG ab Bühnenkante: 0m

Multicore Länge Seitenbühne rechts -> Verfolgerplatz rechts: 34m  
 Multicore Länge Seitenbühne rechts -> unter dem Balkon: 52m  
 Multicore Länge Verfolgerplatz -> unter dem Balkon: 18m

Panorama links -> Panorama rechts: 14,62m  
 Portalturm links -> Portalturm rechts: 11,50m  
 Bereich Eiserner Vorhang Breite: 12,33m  
 Bereich Hauptvorhang Breite: 13,82m

Projekt: Abstandsplan mit Orchestergraben	Projektnummer: 003
	Plannummer: 003
Ort: Parktheater Iserlohn	Datum: 08.04.2020
	Maßstab:
Planverfasser: Stadt Iserlohn KIM	erstellt durch: Jasmin Batrouni
Planänderung durch: Stadt Iserlohn Jasmin Batrouni	Dateiname: Abstandsplan mit Orchestergraben.pdf